


**Схема расположения земельного участка на кадастровом плане территории  
 70:19:0000006**

<b>Условный номер земельного участка 70:19:0000006:3У1</b>		
<b>Площадь земельного участка 1068 кв.м.</b>		
Обозначение характерных точек границ	Координаты, м.	
	X	Y
1	2	3
н1	555208,52	4201974,18
н2	555238,10	4202003,11
н3	555212,82	4202020,20
н4	555190,13	4201986,61

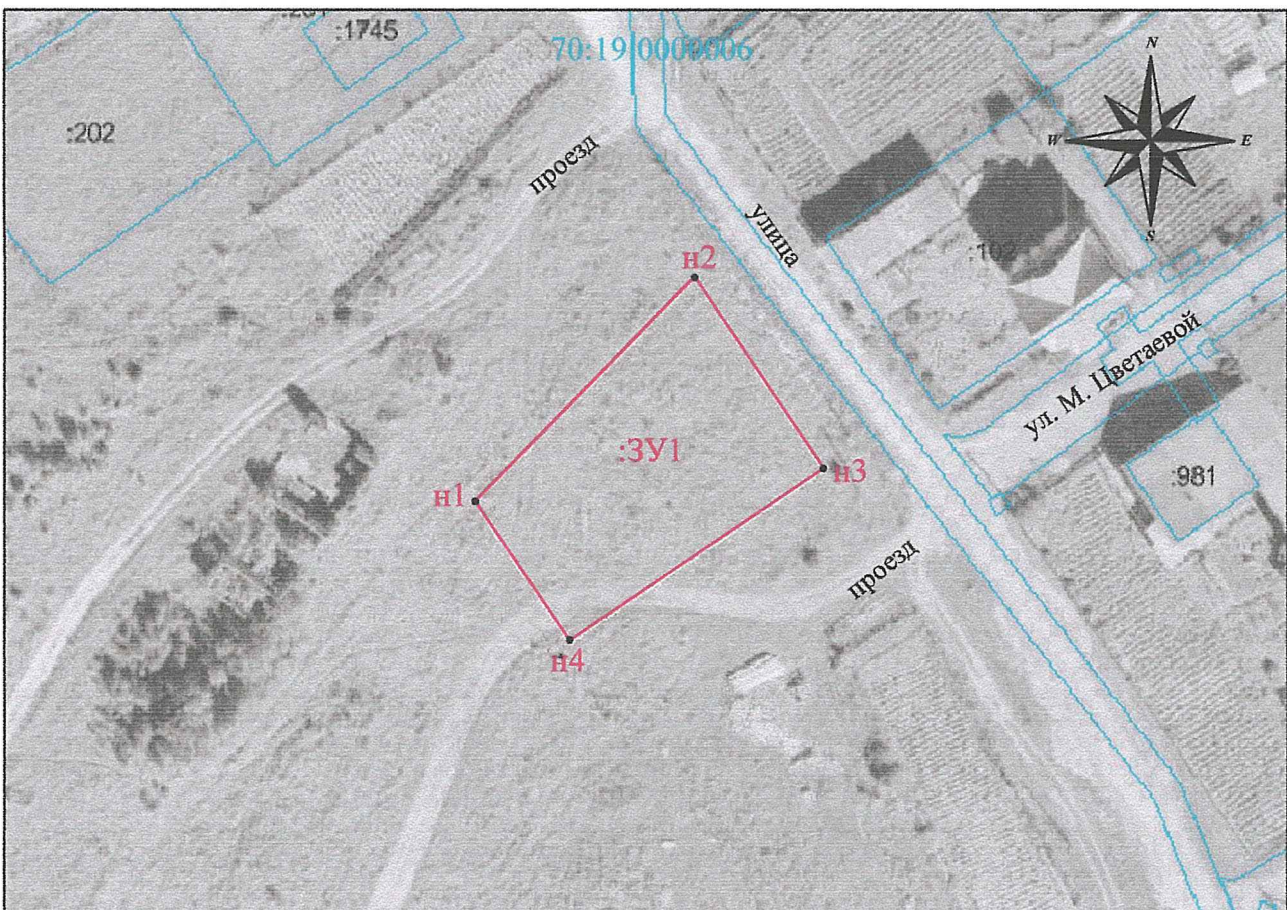

Масштаб 1:1000

Граница земельного участка проходит по поворотным точкам: н1, н2, н3, н4.  
 Земельный участок расположен по адресу: Российская Федерация, Томская область, Колпашевский муниципальный район, Колпашевское городское поселение, г. Колпашево, ул. М. Цветаевой, 1/1.  
 Зона малоэтажной жилой застройки с земельными участками с содержанием домашнего скота и птицы, огородами, хозяйственными постройками (Ж-5).  
 Разрешенное использование: для индивидуального жилищного строительства.  
 Ограничения и обременения: отсутствуют.

**Система координат: МСК-70, зона 4**

- :3У1** - обозначение образуемого земельного участка
- - граница земельного участка установленная при проведении кадастровых работ
- н1** - характерная точка установленная по результатам кадастровых работ
- 70:19:0000006** - обозначение кадастрового квартала