


СХЕМА РАСПОЛОЖЕНИЯ ГРАНИЦ ПУБЛИЧНОГО СЕРВИТУТА НА КАДАСТРОВОМ ПЛАНЕ ТЕРРИТОРИИ

Приложение №1

Утверждено постановлением Администрации
Колпашевского городского поселения
№ _____ от _____ 2024 г.

Масштаб 1:500

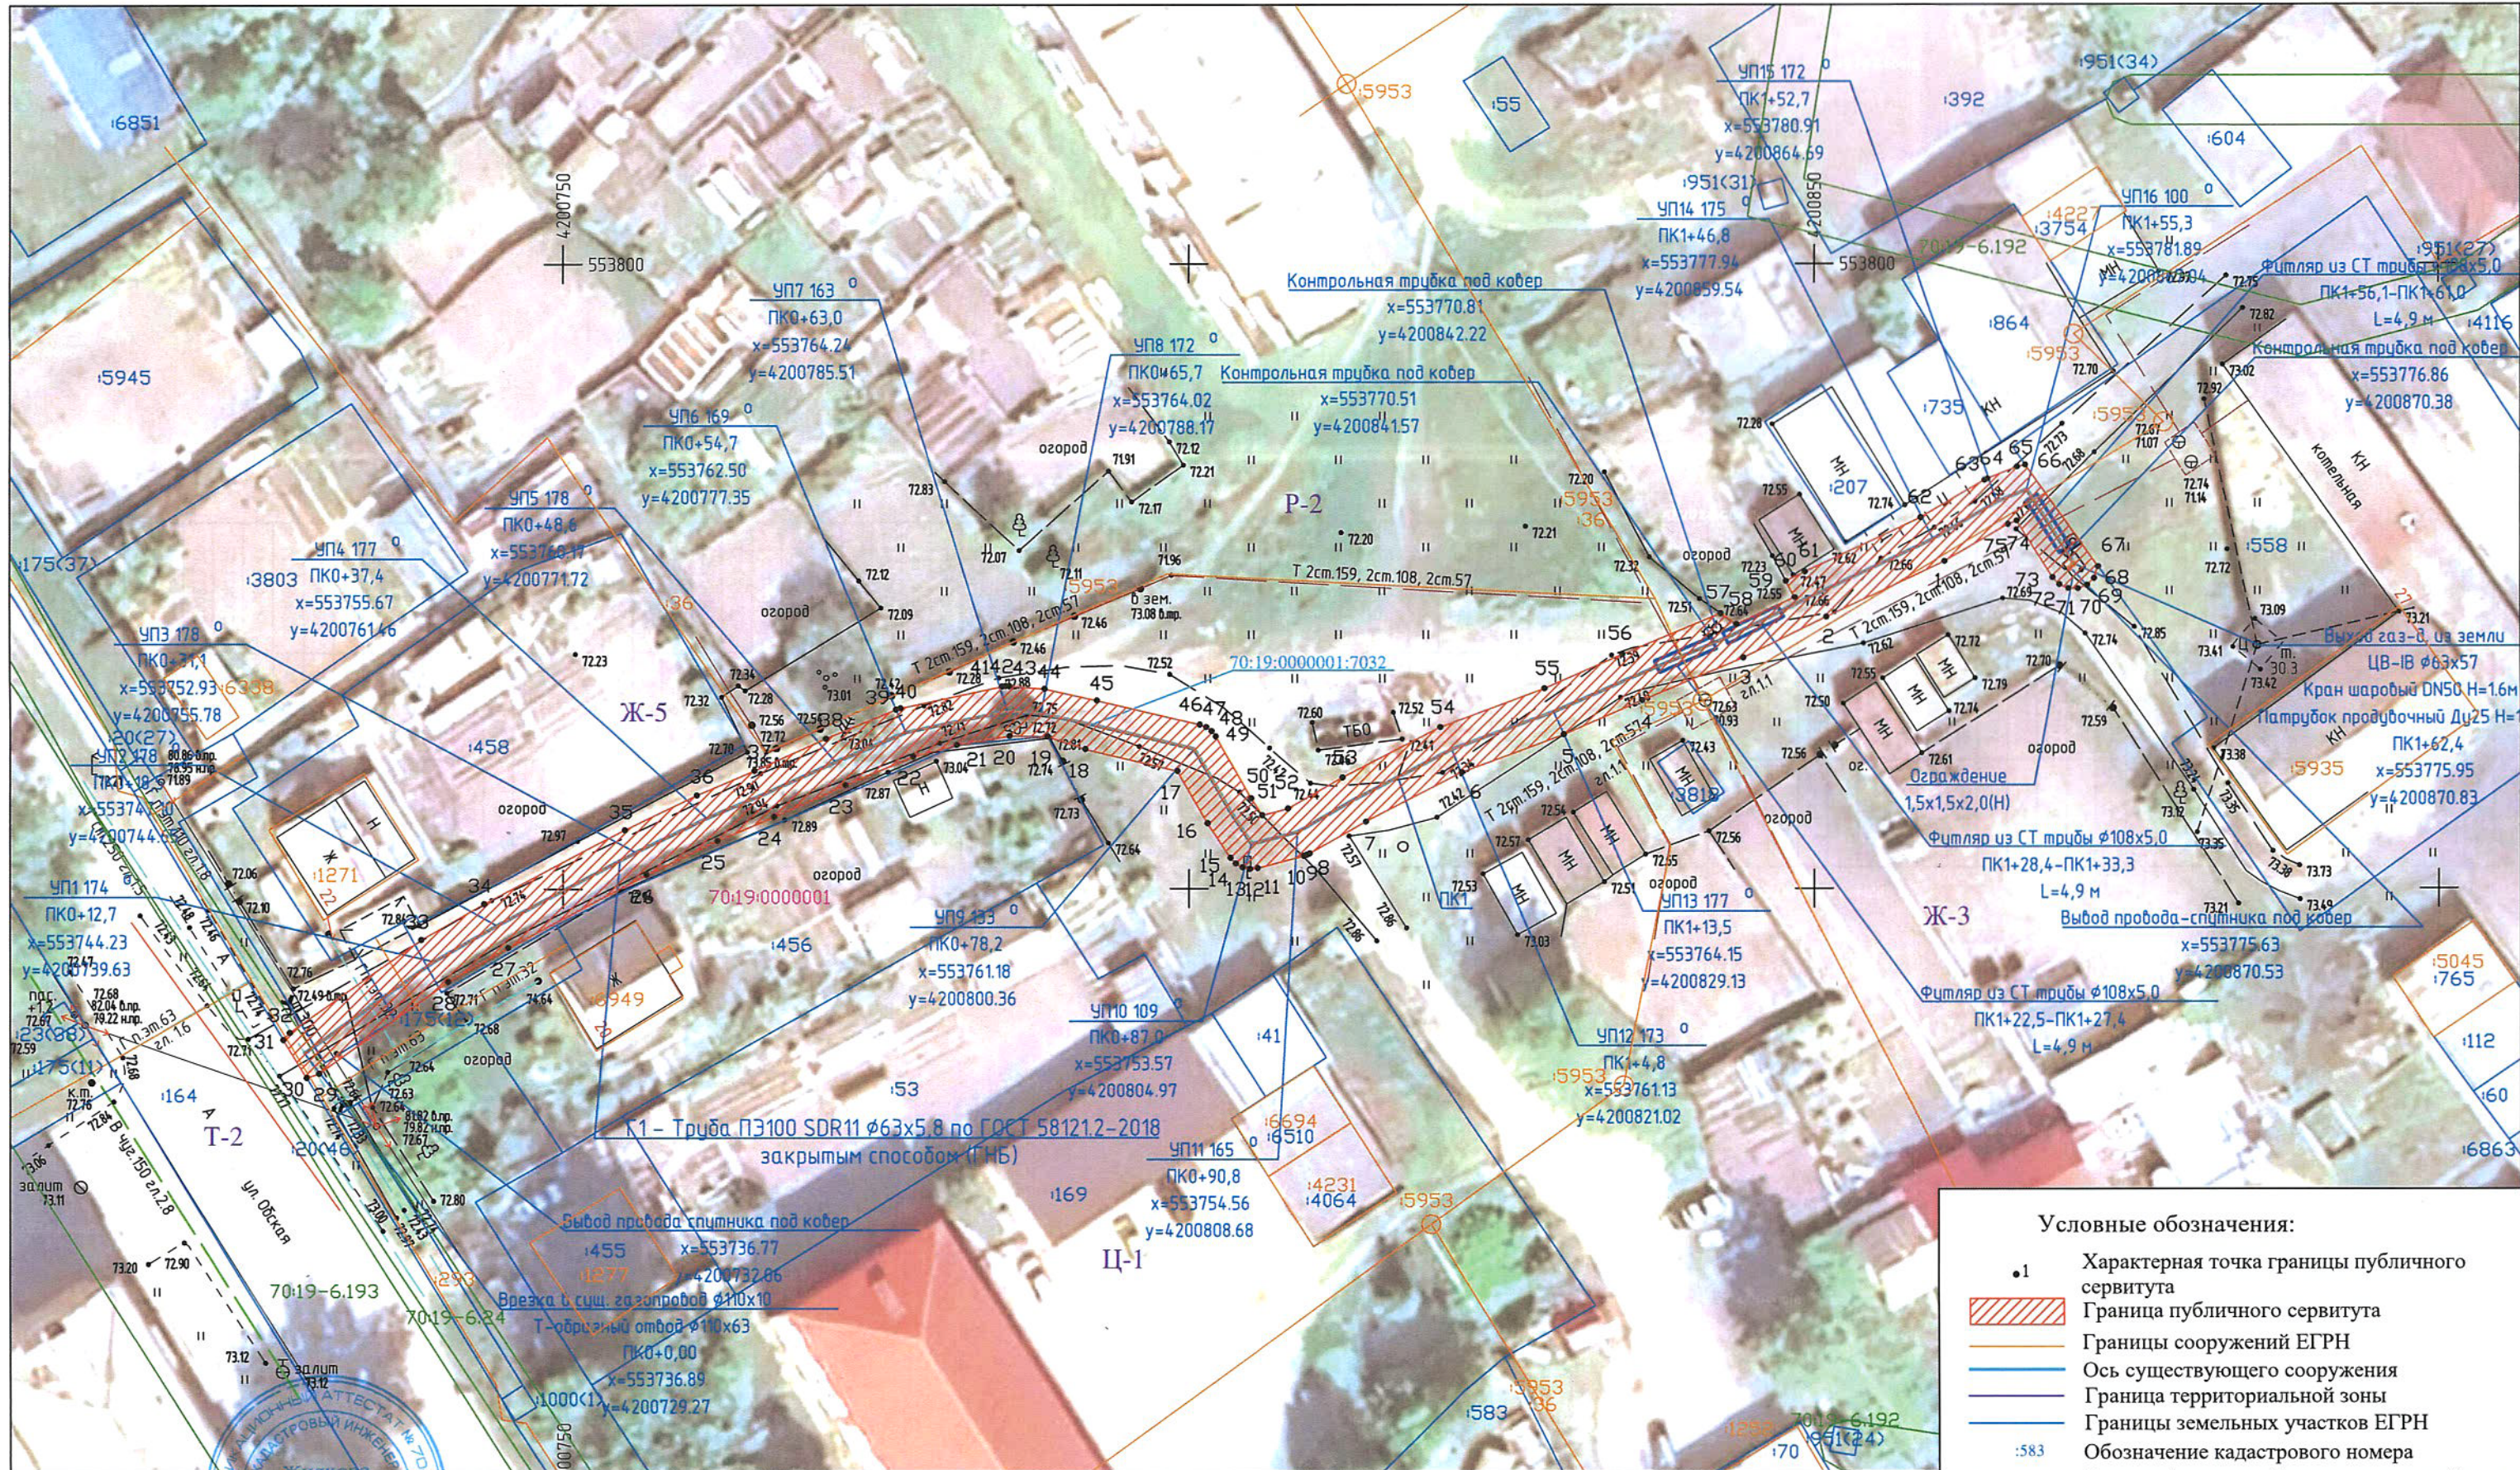

Условные обозначения:

•1	Характерная точка границы публичного сервитута
	Граница публичного сервитута
	Границы сооружений ЕГРН
	Ось существующего сооружения
	Граница территориальной зоны
	Границы земельных участков ЕГРН
:583	Обозначение кадастрового номера
70:19-6.192	Граница/реестровый номер зоны с особыми условиями использования территории
70:19:0000001	Граница/номер кадастрового квартала
T-2	Обозначение территориальной зоны

Жидкова Ирина Александровна
СНИЛС 032-368-691-77
Инженер-кадастровый инженер

Кадастровый инженер И.А. Жидкова