




# Схема границ сервитута на кадастровом плане территории 70:19:0000003

70:19:0000003

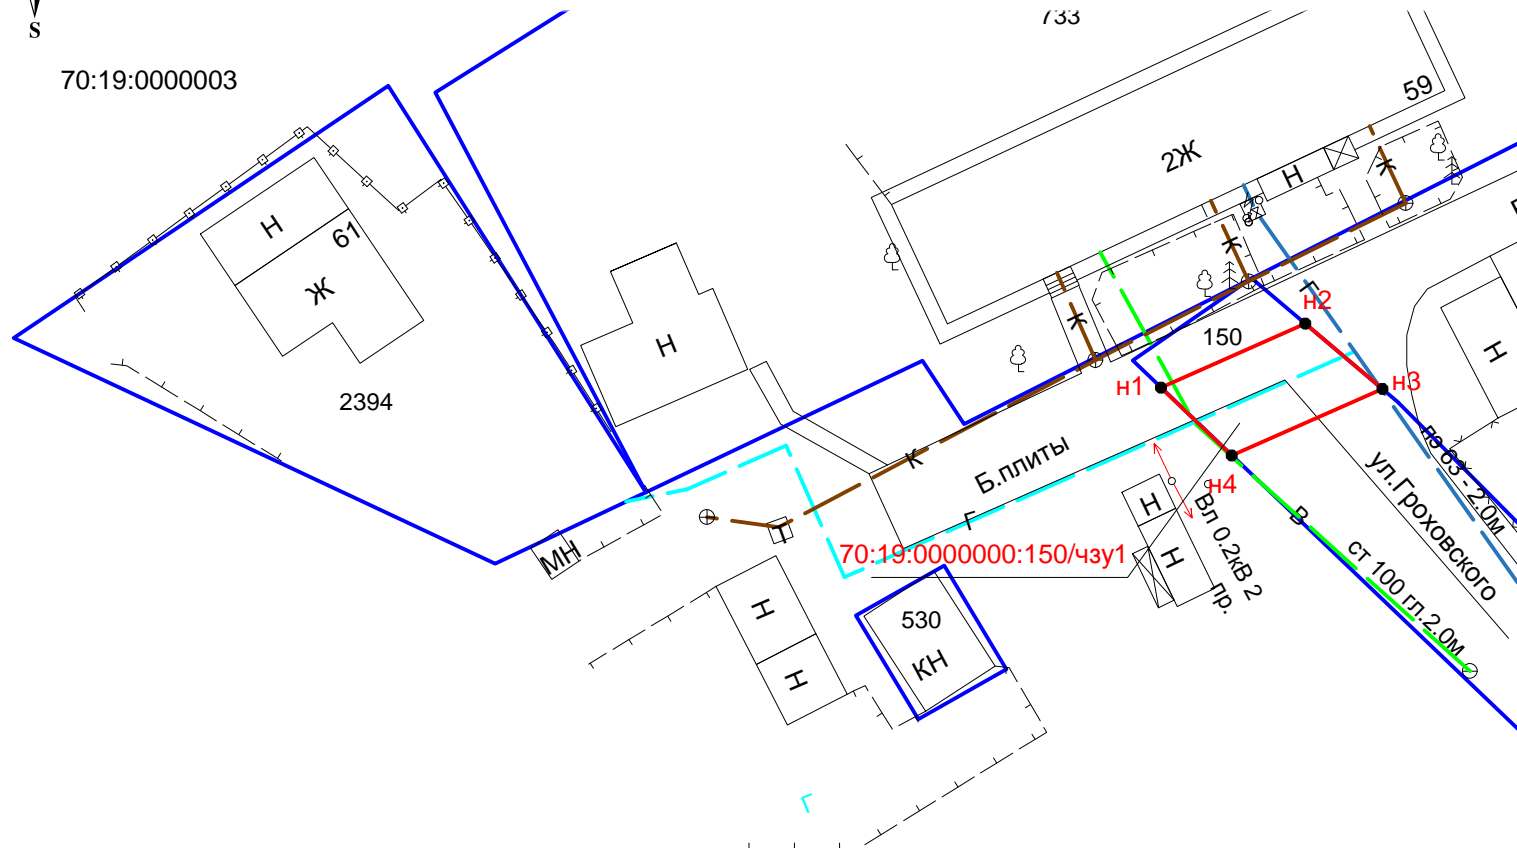

Каталог координат  
Система координат (МСК 70)  
Условный номер части земельного участка  
70:19:0000000:150/чзу1  
S- 64кв.м.

Номер	X	Y
н1	555148,78	4199961,34
н2	555153,00	4199970,90
н3	555148,69	4199975,99
н4	555144,29	4199966,04
н1	555148,78	4199961,34

## УСЛОВНЫЕ ОБОЗНАЧЕНИЯ:

- - граница образуемой части земельного участка
- - граница земельных участков, стоящих на ГКУ
- Г — - проектируемый газопровод
- - - Г - - существующий газопровод
- В — - существующий водопровод

70:19:0000003

- номер кадастрового квартала

н1 ●

- обозначение характерной точки границы части земельного участка,

70:19:0000000:150/чзу1

- обозначение образуемой части земельного участка

259

Масштаб 1:500