





Схема границ зон с особыми условиями использования территории

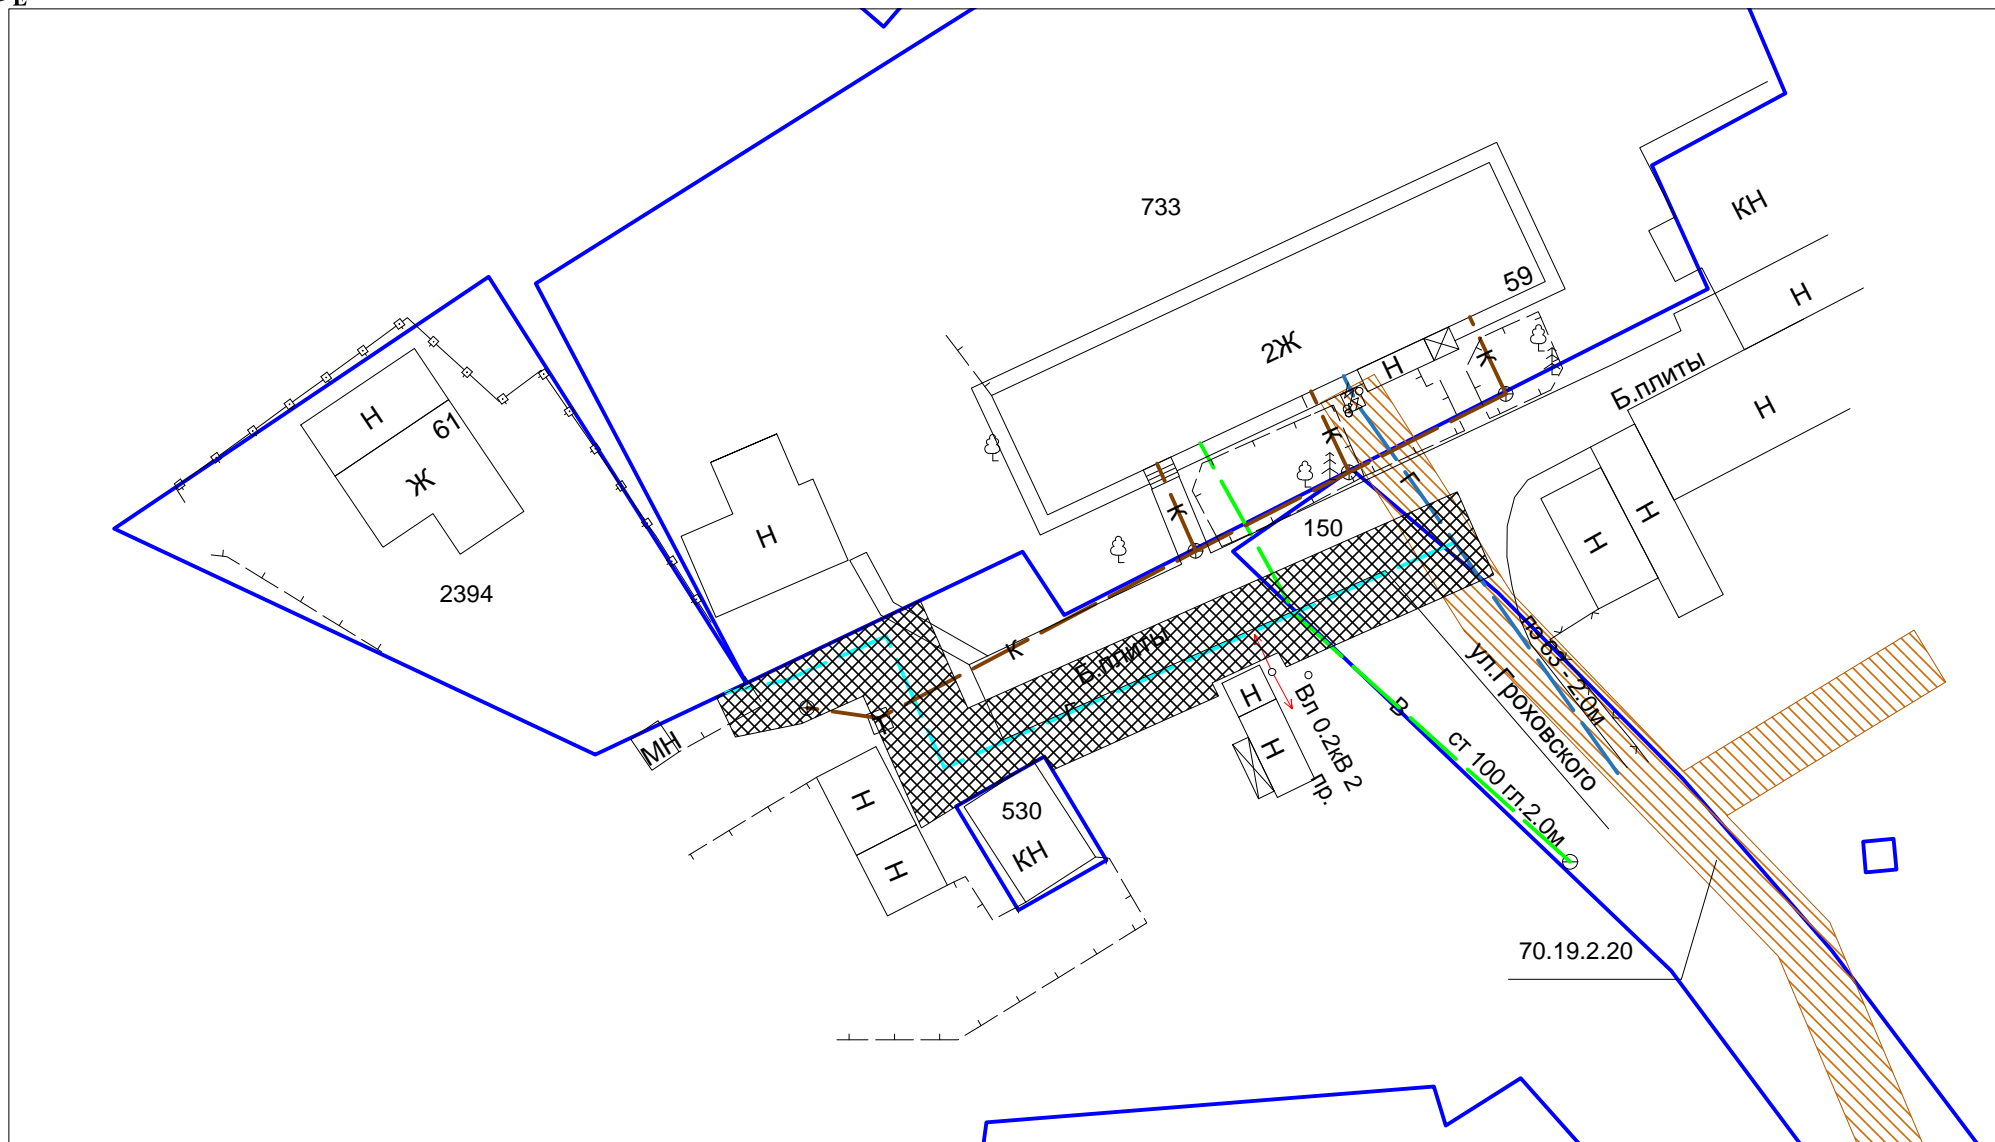

Условные обозначения:

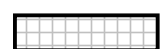

проектируемая охранная зона газопровода (зона с особыми условиями использования территории, ограниченная условными линиями, проходящими в обе стороны от оси линейного объекта)



зона с особыми условиями использования территории (охранная зона)



проектируемая красная линия газопровода



границы земельных участков, согласно сведениям ГКН

масштаб 1:1000