


мкр. "Радужный" г. КОЛПАШЕВО

ПРОЕКТ ПЛАНИРОВКИ СХЕМА ИСПОЛЬЗОВАНИЯ ТЕРРИТОРИИ В ПЕРИОД ПОДГОТОВКИ ПРОЕКТА ПЛАНИРОВКИ ТЕРРИТОРИИ (ОПОРНЫЙ ПЛАН)

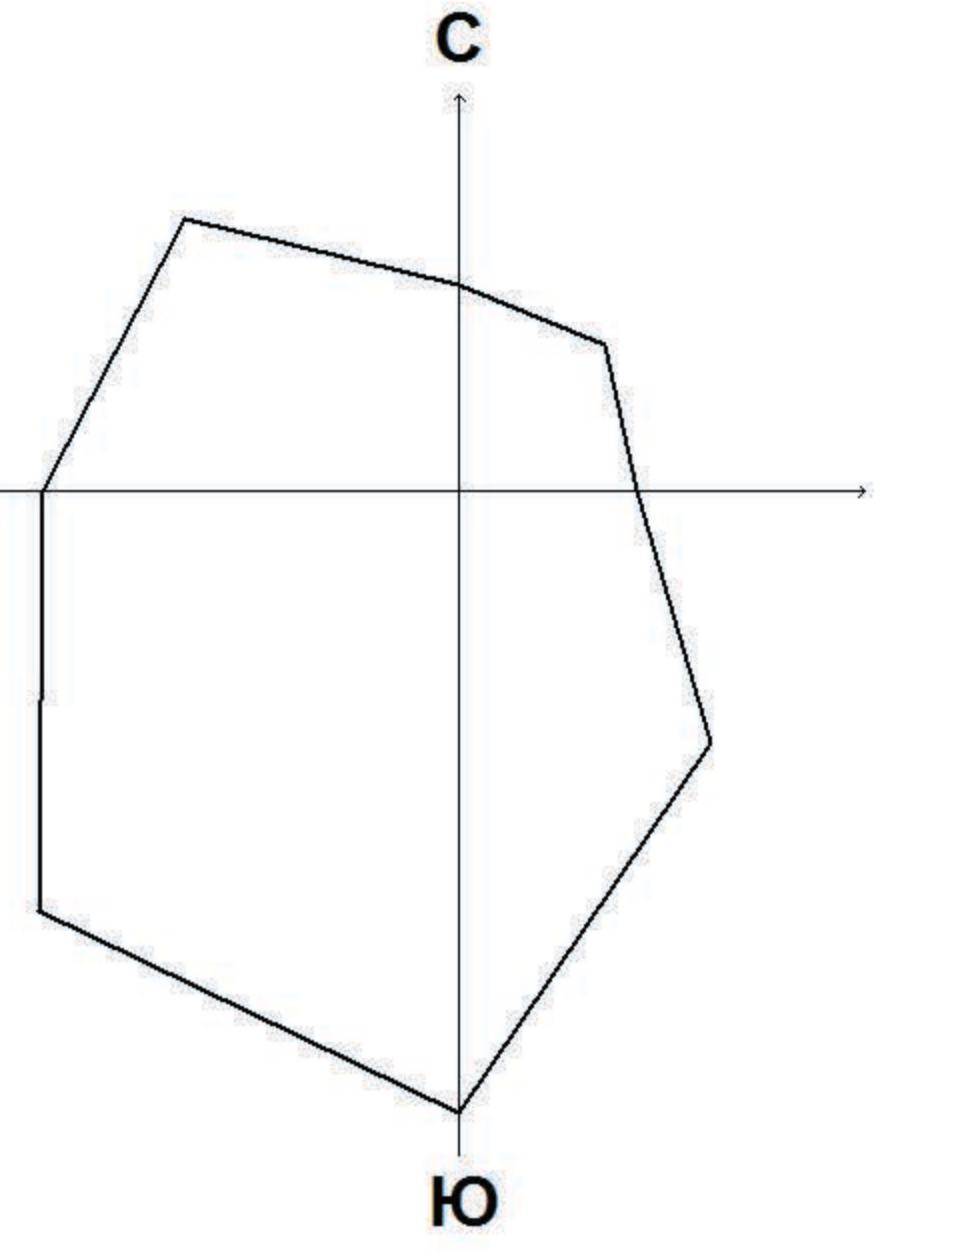

ЭКСПЛИКАЦИЯ ОБЪЕКТОВ КАПИТАЛЬНОГО СТРОИТЕЛЬСТВА


- Существующие административно-деловые объекты
1. Административное здание городского лесничества
 2. Магазин-пекарня
- Существующие коммунально-складские объекты
3. Гаражи
 4. Существующие жилые дома
 5. Индивидуальный жилой дом
 6. Малозатяжной жилой дом



УСЛОВНЫЕ ОБОЗНАЧЕНИЯ

- Границы**
- Проектируемой территории
 - Кадастровых кварталов по данным ГКУ
 - Земельных участков по данным ГКУ
- Зоны с особыми условиями использования территории**
- Санитарно-защитные зоны
 - Разрыв до жилой застройки
- Объекты капитального строительства**
- Существующие жилые здания
 - Существующие общественные здания
 - Существующие нежилые строения и сооружения
 - 2 — Номера объектов капитального строительства по экспликации
- Территории**
- Индивидуальной жилой застройки
 - Малозатяжной жилой застройки
 - Делового, общественного и коммерческого назначения
 - Производственного и коммунально-складского назначения
- Инженерной инфраструктуры**
- Огородов
 - Лесов
 - Прочие
- Транспортная инфраструктура**
- Автомобильные дороги с покрытием
 - Автомобильные дороги без покрытия

МАСШТАБ 1: 1 000

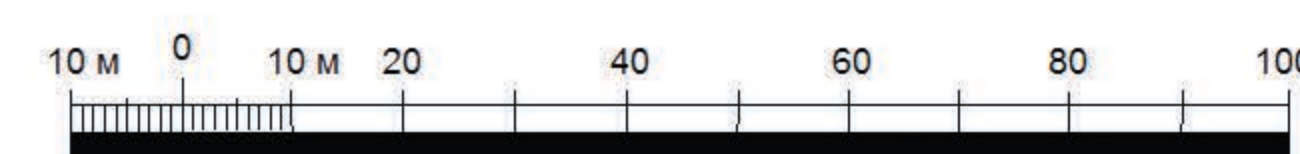

2015-002-ПП, ПМ, ППЗУ							
Планировка территории микрорайона "Новый" с. Тогур и микрорайона "Радужный" г. Колпашево Колпашевского района Томской области							
Изм.	Кол.ч.	Лист	№ док.	Подпись	Дата		
Директор	Мальцева Е.И.				29.04.15		
Нач. отдела	Савицкая И.В.				29.04.15		
Инженер	Зарубина Т.А.				29.04.15		
Инженер ТСО	Зыченко Е.В.				29.04.15		
Вед. спец.	Стрельникова М.С.				29.04.15		
Спец. 1 кат.	Варамеева О.А.				29.04.15		
Материалы по обоснованию Проекта планировки территории микрорайона "Радужный" г. Колпашево					Стадия	Лист	Листов
Схема использования территории в период подготовки проекта планировки территории (Опорный план) М 1:1 000					ПП	6	14
					ООО НПЦ "Сибэнергосервис" г. Омск		