


мкр. "Радужный" г. КОЛПАШЕВО

ПРОЕКТ ПЛАНИРОВКИ ЧЕРТЕЖ ГРАНИЦ ЗОН ПЛАНИРУЕМОГО РАЗМЕЩЕНИЯ ОБЪЕКТОВ КАПИТАЛЬНОГО СТРОИТЕЛЬСТВА

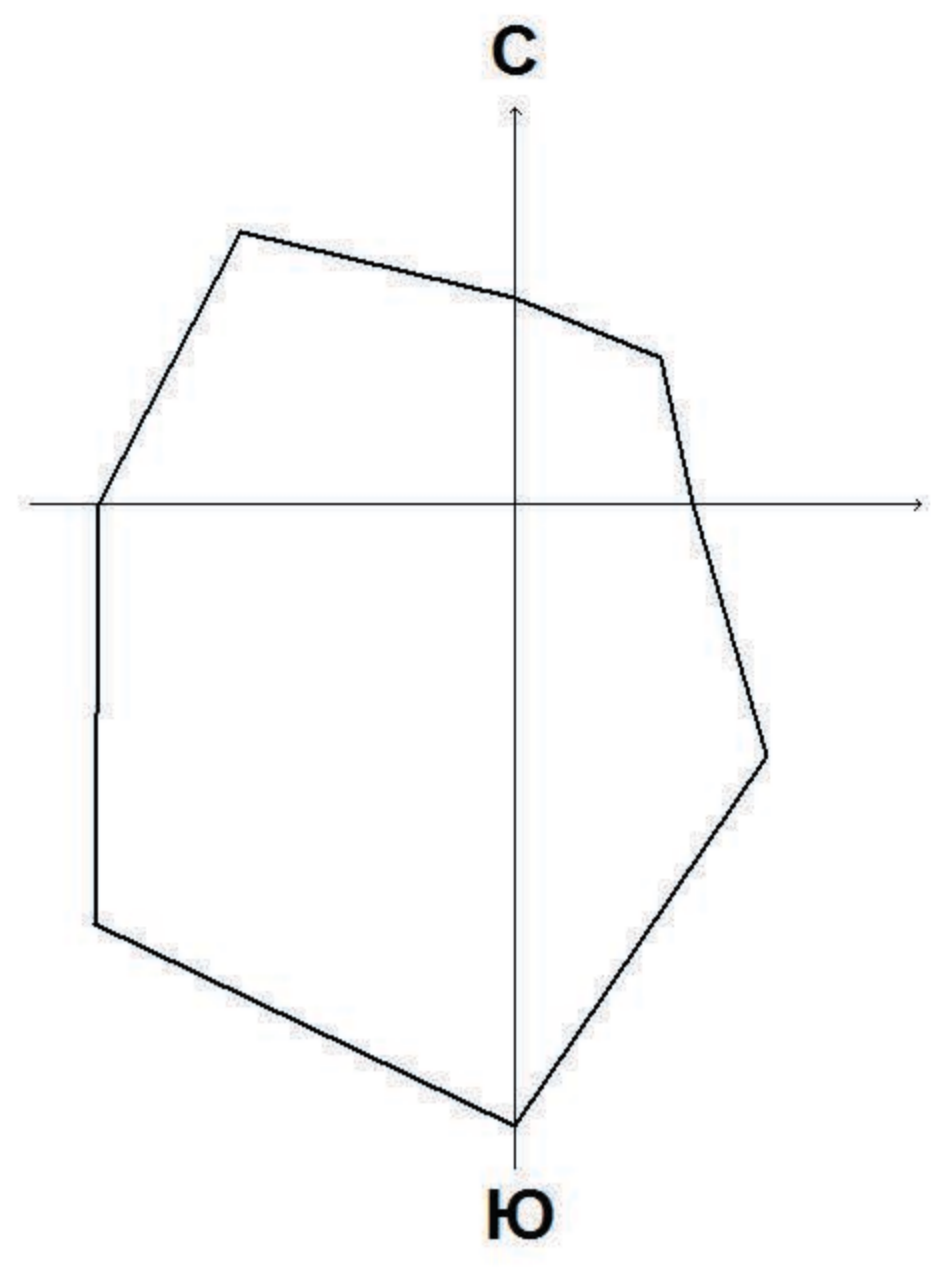

ЭКСПЛИКАЦИЯ ОБЪЕКТОВ КАПИТАЛЬНОГО СТРОИТЕЛЬСТВА


- Существующие административно-деловые объекты
- Административное здание городского лесничества
 - Магазин-пекарня
 - Гаражи
 - Индивидуальный жилой дом
 - Индивидуальный жилой дом
 - Трансформаторная подстанция
- Существующие объекты торговли
- Существующие коммунально-складские объекты
- Существующие жилые дома
- Проектируемые жилые дома
- Проектируемые объекты инженерной инфраструктуры



УСЛОВНЫЕ ОБОЗНАЧЕНИЯ

- | | |
|---|--|
| Границы | Функциональное зонирование |
| Проектируемой территории | Зона застройки индивидуальными жилыми домами |
| Кадастровых кварталов по данным ГКУ | Зона застройки малоэтажными жилыми домами |
| Земельных участков по данным ГКУ | Зона делового, общественного и коммерческого назначения |
| Проектируемых красных линий | Зона размещения объектов спортивного назначения |
| Проектируемых линий регулирования застройки | Зона производственного и коммунально-складского назначения |
| Проектируемых земельных участков | Зона транспортной инфраструктуры |
| Объекты капитального строительства | Зона инженерной инфраструктуры |
| Здания, строения, сооружения | Леса и кустарники |
| Номера объектов капитального строительства по экспликации | Зеленые насаждения специального назначения |
| | Прочие |
| | Транспортная инфраструктура |
| | Автомобильные дороги, проезды, тротуары |

МАСШТАБ 1: 1 000

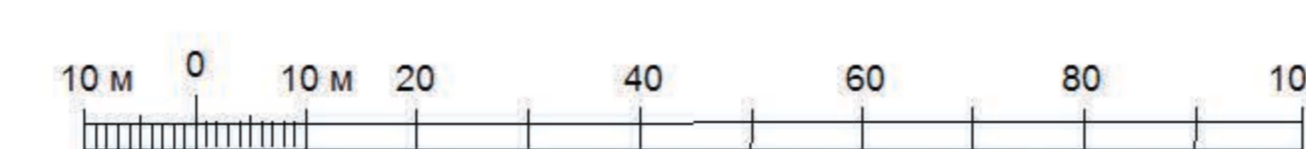

2015-002-ПП, ПМ, ГПЗУ					
Планировка территории микрорайона "Новый" с Топур и микрорайона "Радужный" г. Колпашево Колпашевского района Томской области					
Изм.	Конт.	Лист	№ док.	Подпись	Дата
					29.04.15
Основная часть				Стадия	Лист
Проект планировки территории микрорайона "Радужный" г. Колпашево				ПП	1 14
Чертёж границ зон планируемого размещения объектов капитального строительства				ООО ИЛЦ "Сибэнергосервис" г. Омск	
Вед. спец.	Абубаиров К.Р.	29.04.15	М 1: 1 000		
Элект. 1 кл.	Варшавская О.А.	29.04.15			

СОПЛАСОВЕАНО
Изм. № Подп. Подпись и дата
Взам. инв. №