

[illegible]


					2017г			
						Ландшафтный проект благоустройства общественной территории расположенной по адресу: Томская область, г. Колпашево, ул. Кирова,28		
Изм.	Кол.уч.	Лист	№Док.	Подпись	Дата			
Разработал	Казанцев К.А.			09.02	План цветников	Стадия	Лист	Листов
Проверил	Остроухов А.В.			09.02		Р	20	22
				09.02				
Утвердил	Остроухов А.В.			09.02		Архитектурно-дизайнерское бюро "Archiproject"		

Инв. № подл.	Подпись и дата	Взам. инв. №

№	Название национальное	Предельная высота, см	Вид	Фото	Площадь посева	Количество	Цена за шт.
1	Капуста декоративная "Nagoya Rose"	60	Однолетник			5 шт.	22 руб/ упаковка
2	Алиссум белый	15	Однолетник		9,364	150 шт.	19 руб/ 3шт.
3	Люпин	100	Многолетник		2,853	20 шт.	13 руб/ шт.
4	Газонная трава	Стрижется	Многолетник		14,03	700 гр	480 руб/ 1 кг

№	Дополнительное наполнение цветников	Количество
1	Декоративная щепа синяя	14 мешков (по 60 л)
2	Декоративная щепа желтая	14 мешков (по 60 л)

					2017г	Ландшафтный проект благоустройства общественной территории расположенной по адресу: Томская область, г. Колпашево, ул. Кирова, 28		
Изм.	Кол.уч.	Лист	№Док.	Подпись	Дата			
Разработал	Казанцев К.А.			09.02	Ассортиментная ведомость цветников	Стадия	Лист	Листов
Проверил	Остроухов А.В.			09.02		Р	21	22
				09.02		Архитектурно-дизайнерское бюро "Archiproject"		
Утвердил	Остроухов А.В.			09.02				

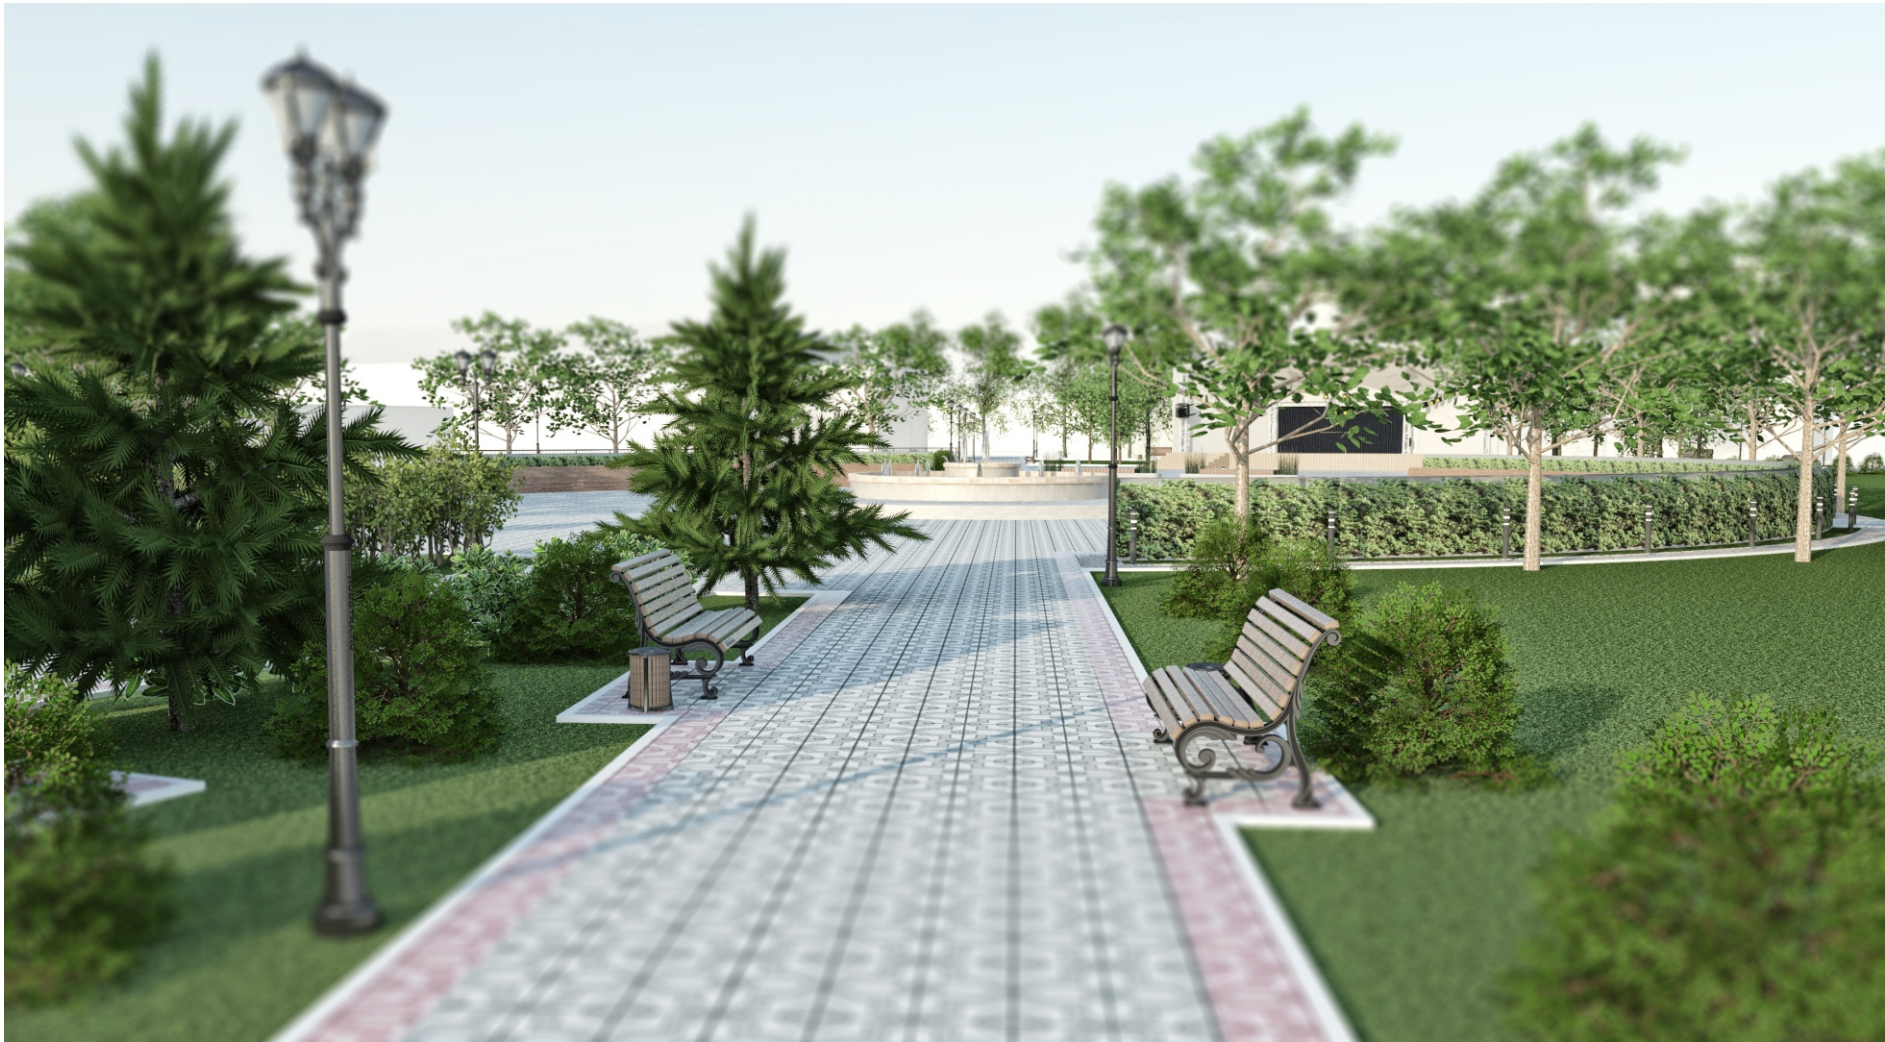

Инов. № подл.	Подпись и дата	Взам. инв. №

					2017г
Изм.	Кол.уч.	Лист	№Док.	Подпись	Дата
Разработал	Казанцев К.А.				09.02
Проверил	Остроухов А.В.				09.02
					09.02
Утвердил	Остроухов А.В.				09.02

Ландшафтный проект благоустройства общественной территории
расположенной по адресу:
Томская область, г. Колпашево, ул. Кирова, 28

Видовые точки

Стадия	Лист	Листов
Р	22	22

Архитектурно-дизайнерское
бюро "Archiproject"