

Оддел: эл. Федеральной государственной службы государственной регистрации, кадастра и картографии" по Томской области
полное наименование органа регистрации прав

Выписка из Единого государственного реестра недвижимости об основных характеристиках и зарегистрированных правах на объект недвижимости

Сведения об основных характеристиках объекта недвижимости

На основании запроса от 02.08.2019, поступившего на рассмотрение 02.08.2019, сообщаем, что согласно записям Единого государственного реестра недвижимости:

Земельный участок			
Лист №1	Раздел 1	Вид объекта недвижимости	Всего листов выписки: 3
2 августа 2019г. № КУВИ-001/2019-18999501	Всего листов раздела 1: 1	Всего разделов: 3	Всего листов выписки: 3
Кадастровый номер: 70:19:0000005:969			
Номер кадастрового квартала: 70:19:0000005			
Дата присвоения кадастрового номера: 09.07.2000			
Ранее присвоенный государственный учетный номер: данные отсутствуют			
Адрес (местоположение): Местоположение установлено относительно ориентира, расположенного в границах участка. Почтовый адрес ориентира: Томская область, р-н Колпашевский, г. Колпашево, ул. Мичурина, 42.			
Площадь, м2: 596 +/- 9			
Кадастровая стоимость, руб: 98375.76			
Кадастровые номера расположенных в пределах земельного участка объектов недвижимости: 70:19:0000005:2067			
Категория земель: Земли населенных пунктов			
Вид разрешенного использования: Индивидуальное жилищное строительство			
Статус записи об объекте недвижимости: Сведения об объекте недвижимости имеют статус "актуальные, ранее учтенные"			
Особые отметки: данные отсутствуют			
Получатель выписки: Щукин Алексей Владимирович (представитель заявителя), Заявитель: Администрация Колпашевского городского поселения			


полное наименование должности	подпись	инициалы, фамилия
-------------------------------	---------	-------------------

Выписка из Единого государственного реестра недвижимости об основных характеристиках и зарегистрированных правах на объект недвижимости

Описание местоположения земельного участка

Земельный участок			
вид объекта недвижимости			
Лист №1	Раздел 3	Всего листов раздела 3: 1	Всего разделов: 3
Всего листов выписки: 3			
2 августа 2019г. № КУВИ-001/2019-18999501			
Кадастровый номер: 70:19:0000005:969			

План (чертеж, схема) земельного участка

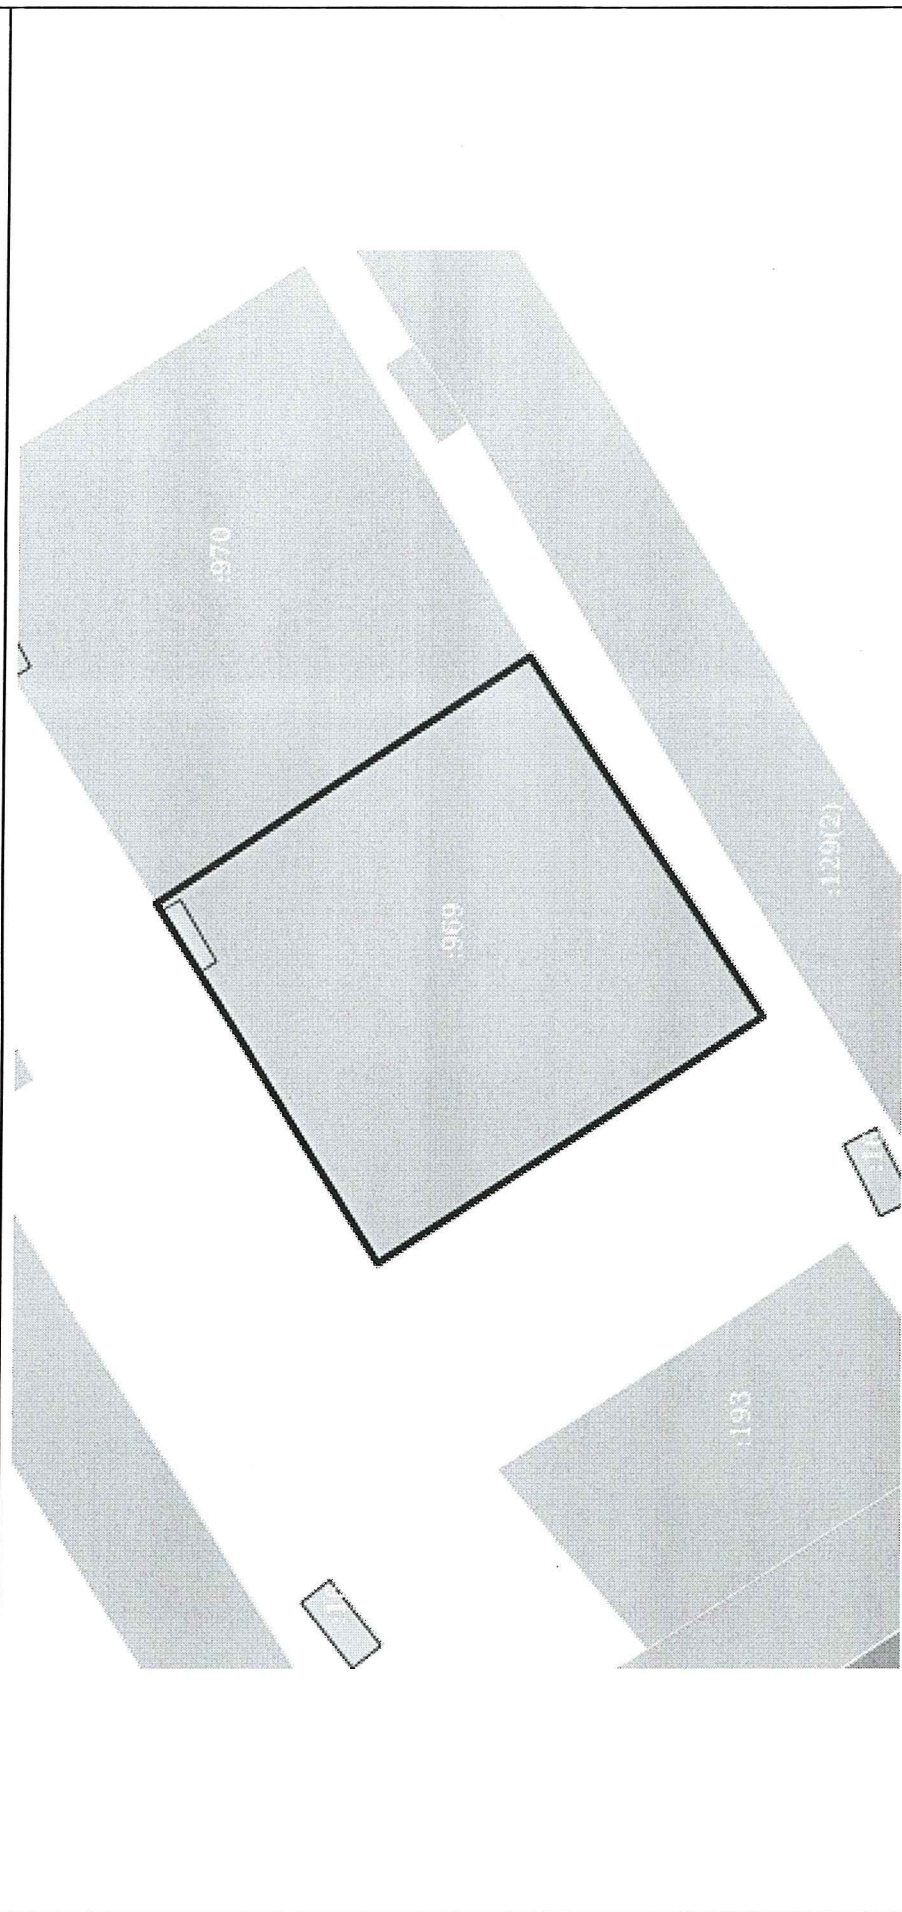

Масштаб 1:400	Условные обозначения:
полное наименование должности	подпись
	инициалы, фамилия

М.П.