

Филиал Федерального государственного бюджетного учреждения "Федеральная кадастровая палата Федеральной службы государственной регистрации, кадастра и картографии" по Томской области
полное наименование органа регистрации прав

Выписка из Единого государственного реестра недвижимости об основных характеристиках и зарегистрированных правах на объект недвижимости

Сведения об основных характеристиках объекта недвижимости
На основании запроса от 22.03.2019, поступившего на рассмотрение 22.03.2019, сообщаем, что согласно записям Единого государственного реестра недвижимости:


Земельный участок		Раздел 1 Лист 1	
Лист №1	Раздел 1	Всего листов раздела 1: 1	Всего листов выписки: 3
вид объекта недвижимости			
22 марта 2019г. № КУВИ-001/2019-6609359		Всего разделов: 3	Всего листов выписки: 3
Кадастровый номер:			
	70:19:0000006:570		
Номер кадастрового квартала:			
	70:19:0000006		
Дата присвоения кадастрового номера:			
	09.07.2000		
Ранее присвоенный государственный учетный номер:			
	данные отсутствуют		
Адрес (местоположение):			
	Томская обл., Колпашевский район, г. Колпашево, ул. Гмиряева, 99		
Площадь, м2:			
	897 +/- 10		
Кадастровая стоимость, руб:			
	145296.06		
Кадастровые номера расположенных в пределах земельного участка объектов недвижимости:			
	данные отсутствуют		
Категория земель:			
	Земли населенных пунктов		
Виды разрешенного использования:			
	Индивидуальное жилищное строительство, Для индивидуальной жилой застройки		
Статус записи об объекте недвижимости:			
	Сведения об объекте недвижимости имеют статус "актуальные, ранее учтенные"		
Особые отметки:			
	Сведения о вещных правах на объект недвижимости, не зарегистрированных в реестре прав, ограниченный прав и обременений недвижимого имущества: Вид права: Собственность граждан; Правообладатель: Воропаев Валерий Петрович; Реквизиты документа-основания: Кадастровый паспорт земельного участка (выписка из государственного кадастра недвижимости) от 15.10.2010 № 7019/202/10-270.		
Получатель выписки:			
	Ардашева Ирина Федоровна (представитель заявителя), Заявитель: Администрация Колпашевского городского поселения		

полное наименование должности	подпись	инициалы, фамилия
		М.П.

Выписка из Единого государственного реестра недвижимости об основных характеристиках и зарегистрированных правах на объект недвижимости
Описание местоположения земельного участка

Земельный участок			
вид объекта недвижимости			
Лист №1	Раздел 3	Всего листов раздела 3: 1	Всего разделов: 3
22 марта 2019г. № КУВИ-001/2019-6609359		Всего листов выписки: 3	
Кадастровый номер:		70:19:0000006:570	

План (чертеж, схема) земельного участка

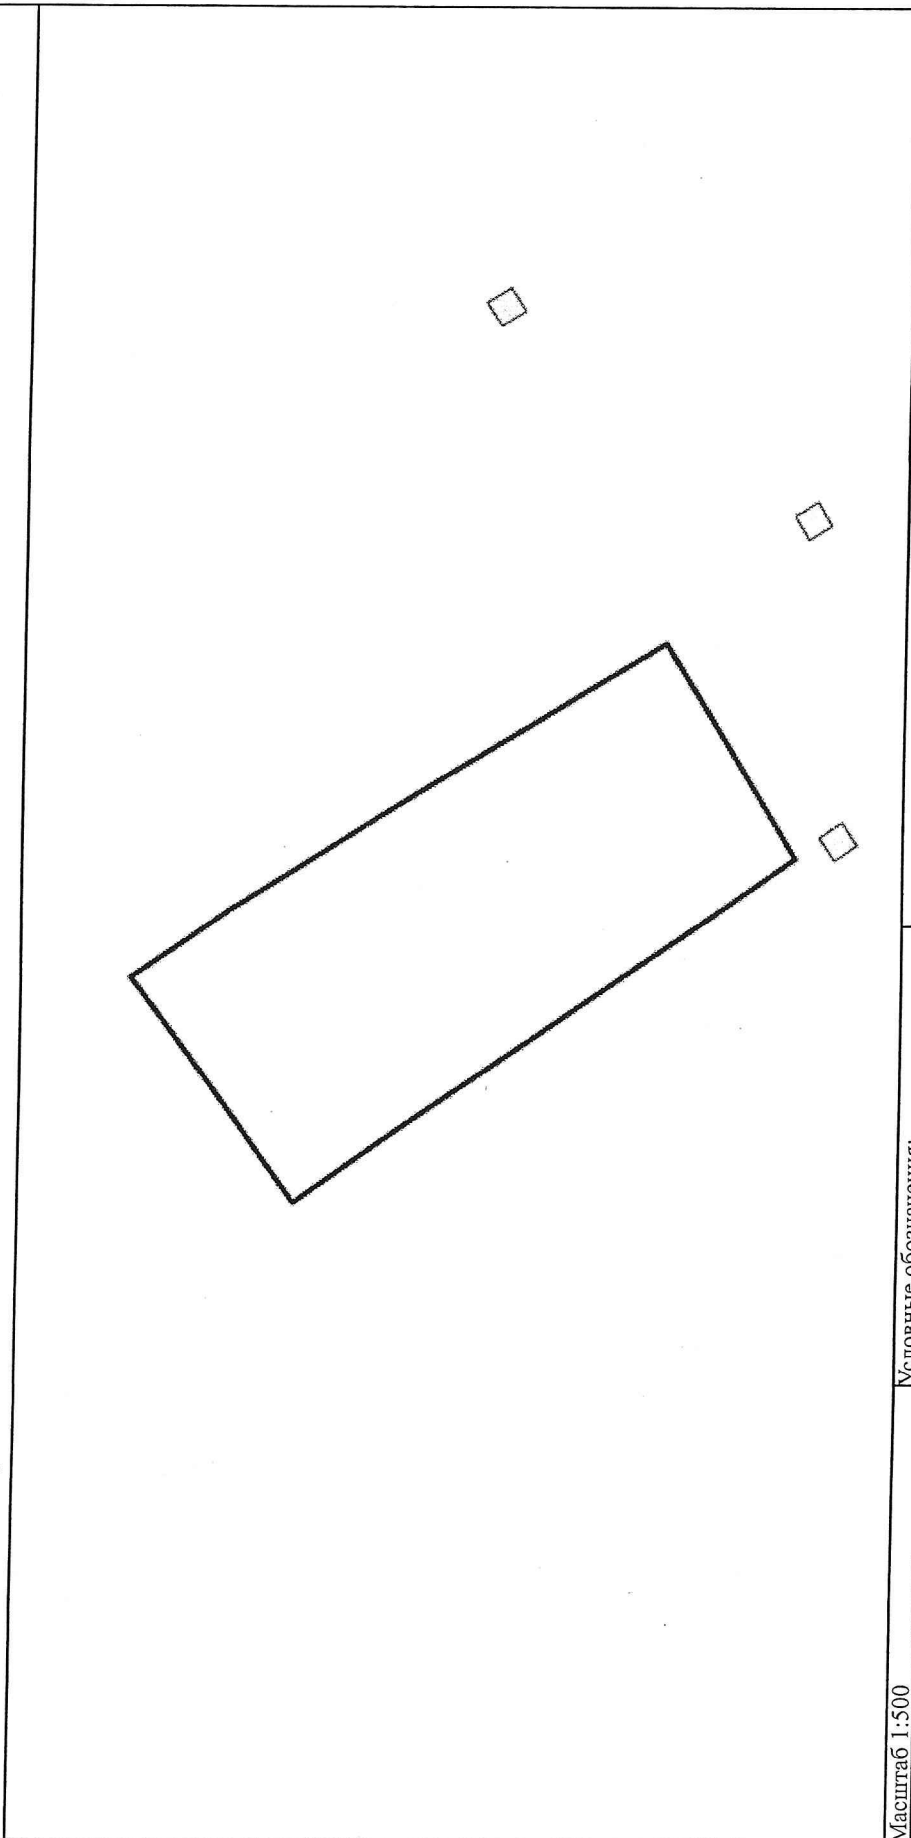

Масштаб 1:500	Условные обозначения:
полное наименование должности	
подпись	
инициалы, фамилия	
М.П.	