


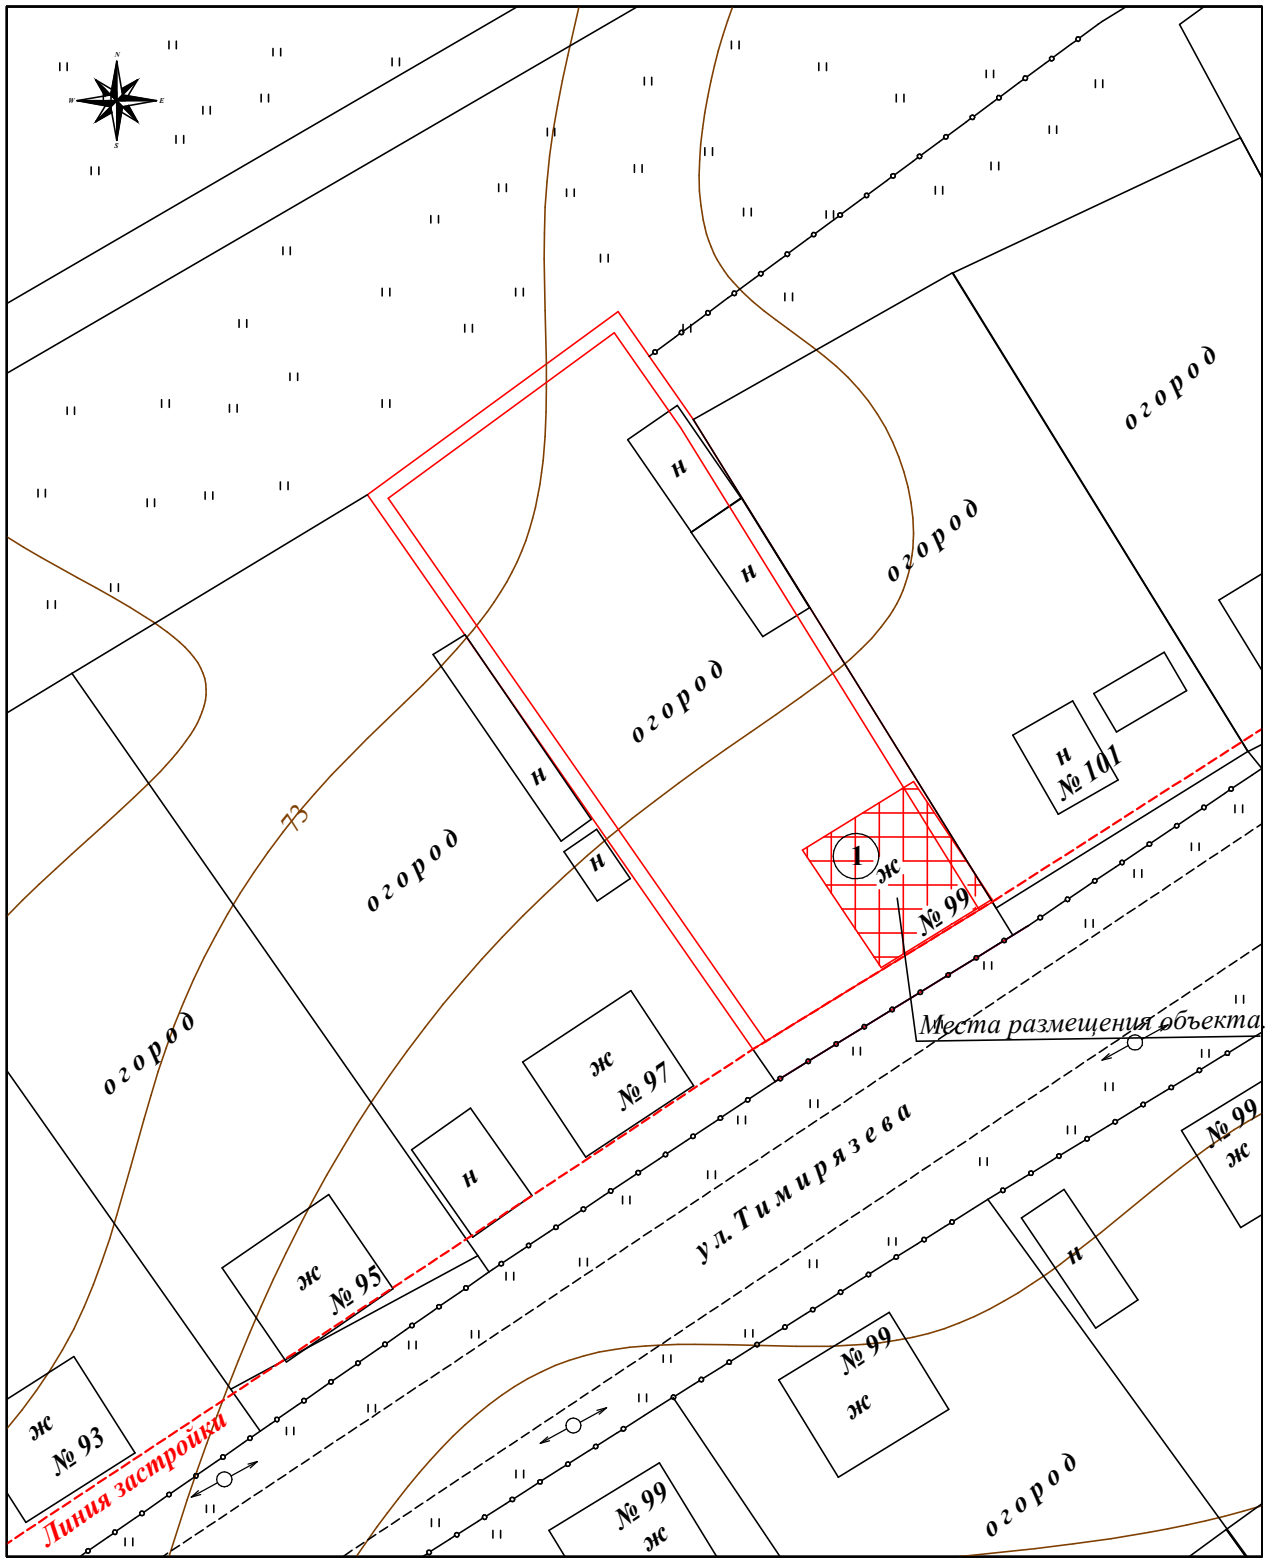

**Ситуационный план расположения объекта
капитального строительства на земельном участке
по адресу: Томская область, Колпашевский район,
г. Колпашево, ул. Тимирязева, 99**




Условные обозначения:

Площадь земельного участка 897 кв.м.

 Граница земельного участка

 Место размещения объекта капитального строительства

 Расположение жилого дома по границе земельного участка