Приложение №1

Утверждено постановлением Администрации
Колпашевского городского поселения
№ _____ от _____ 2024 г.

СХЕМА РАСПОЛОЖЕНИЯ ГРАНИЦ ПУБЛИЧНОГО СЕРВИТУТА НА КАДАСТРОВОМ ПЛАНЕ ТЕРРИТОРИИ

Масштаб 1:500

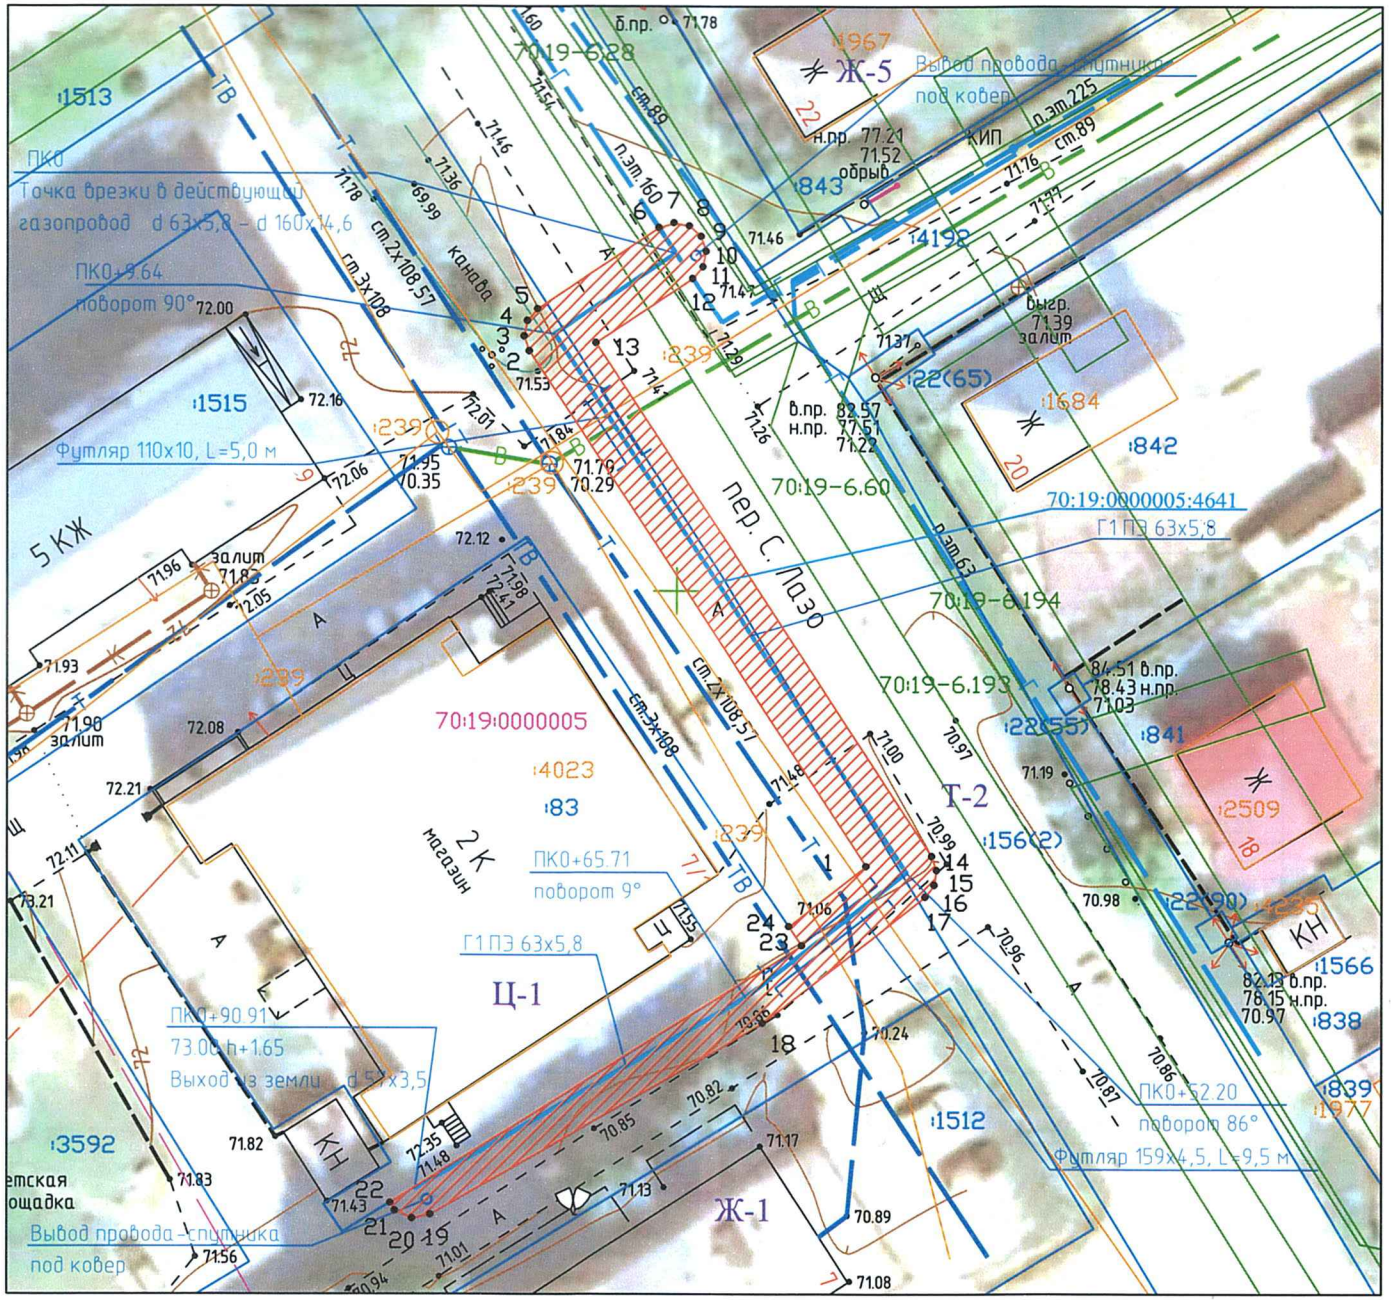

Условные обозначения:

1	Характерная точка границы публичного сервитута
	Граница публичного сервитута
	Границы сооружений ЕГРН
	Ось существующего сооружения
	Граница территориальной зоны
	Границы земельных участков ЕГРН
:842	Обозначение кадастрового номера
70:19-6.194	Граница/реестровый номер зоны с особыми условиями использования территории
70:19:0000005	Граница/номер кадастрового квартала
Т-2	Обозначение территориальной зоны

Кадастровый инженер _____ И.А. Жидкова

КВАЛИФИКАЦИОННЫЙ АТТЕСТАТ № 70-11-128
КАДАСТРОВЫЙ ИНЖЕНЕР
Жидкова Ирина Александровна
СНИЛС 035-386-691-77
РОССИЯ ТОМСК